


Byt č.: 14/1/1

✦ 3-izbový ✦ 1. podlažie

✦ Bytový dom 14

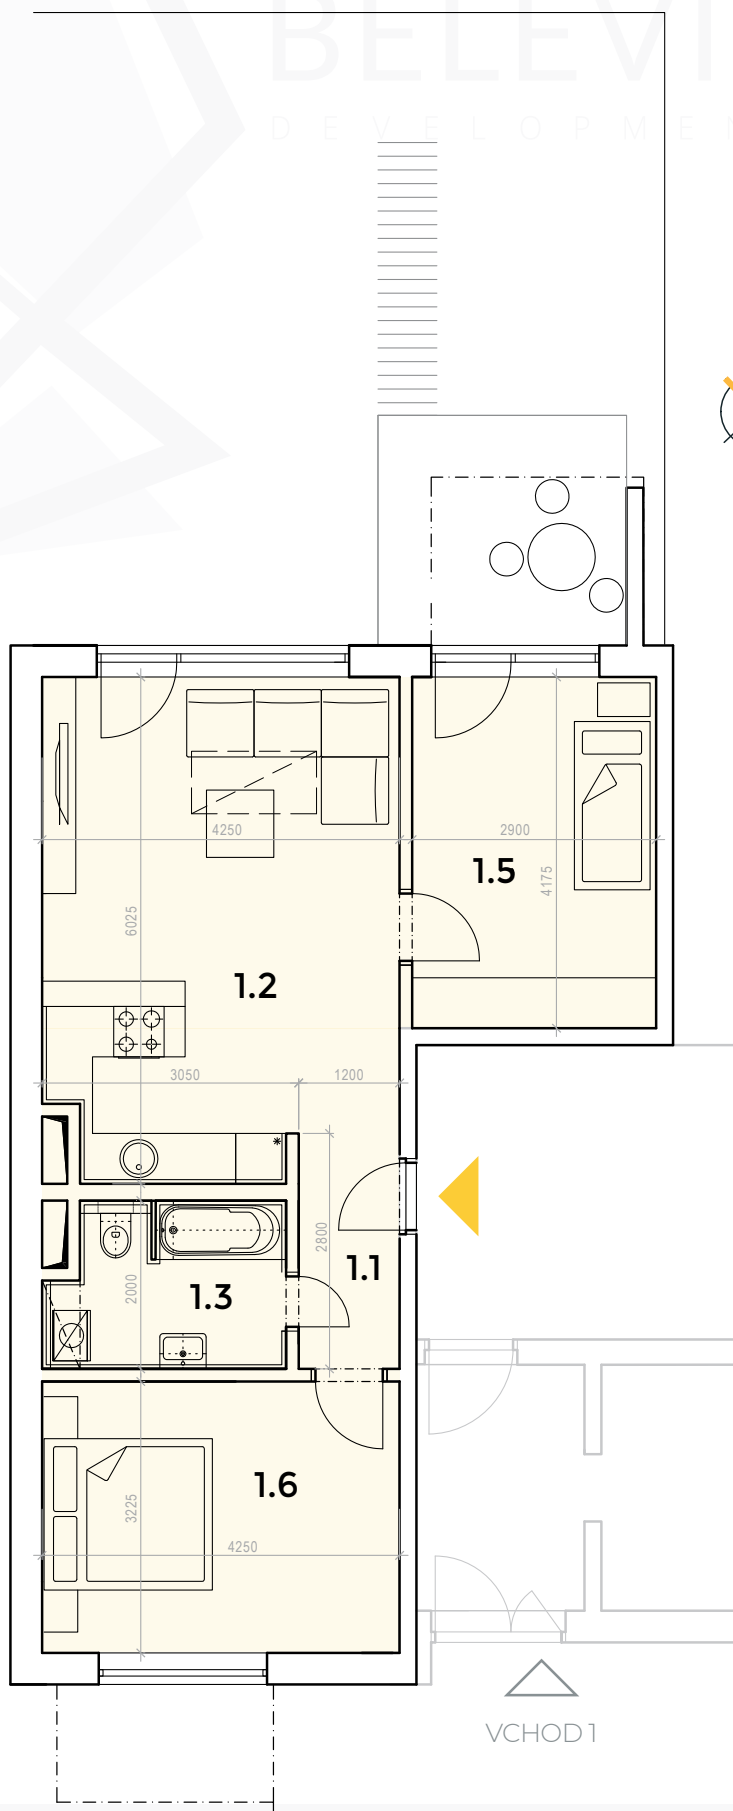

1.1	Chodba	3.36 m ²
1.2	Obývacia izba + kuchyňa	24.37 m ²
1.3	Kúpeľňa + WC	5.38 m ²
1.5	Izba	12.11 m ²
1.6	Spálňa	13.71 m ²

Podlahová plocha bytu: **58.93 m²**

Doplnková plocha bytu - záhrada: **197.00 m²**

Celková plocha: 255.93 m²

*Plocha predzáhradky orientačne.

Uvedené výmery a rozmery sú predbežné, nemožno ich použiť ako náhradu presného zamerania.

Bytový dom 14, vchod 1



Možnosť dokúpenia prideleného parkovacieho miesta bytu.