


# Byt č.: 14/2/4

✦ 2-izbový ✦ 1. podlažie

✦ Bytový dom 14

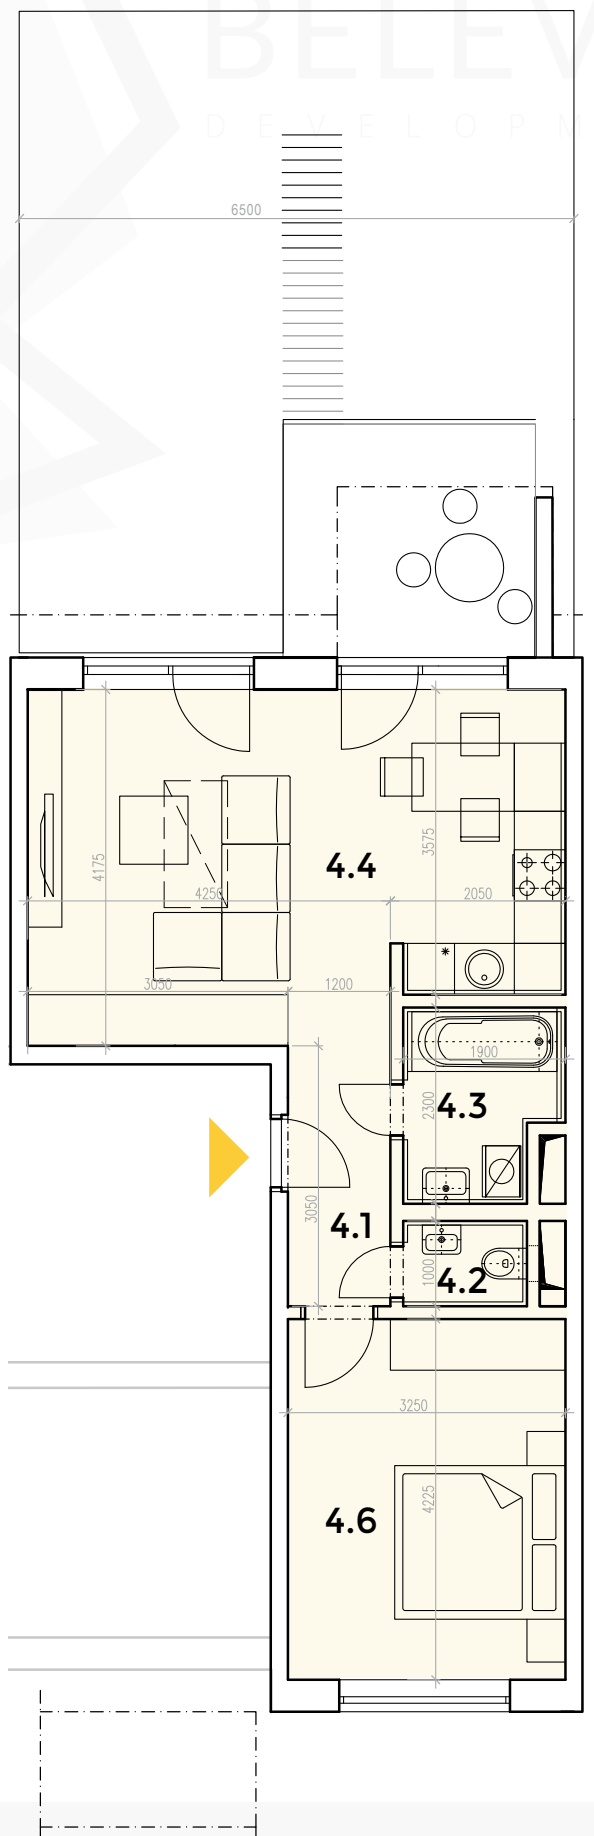

4.1 Chodba	3.67 m <sup>2</sup>
4.2 WC	1.45 m <sup>2</sup>
4.3 Kúpeľňa	3.94 m <sup>2</sup>
4.4 Obývací izba + kuchyňa	24.98 m <sup>2</sup>
4.6 Izba	13.74 m <sup>2</sup>

Podlahová plocha bytu: **47.78 m<sup>2</sup>**

Doplnková plocha bytu - záhrada: **56.00 m<sup>2</sup>**

**Celková plocha: 103.78 m<sup>2</sup>**

\*Plocha predzáhradky orientačne.

Uvedené výmery a rozmery sú predbežné, nemožno ich použiť ako náhradu presného zamerania.

## Bytový dom 14, vchod 1

