


Byt č.: 14/3/7

✦ 3-izbový ✦ 1. podlažie
✦ Bytový dom 14

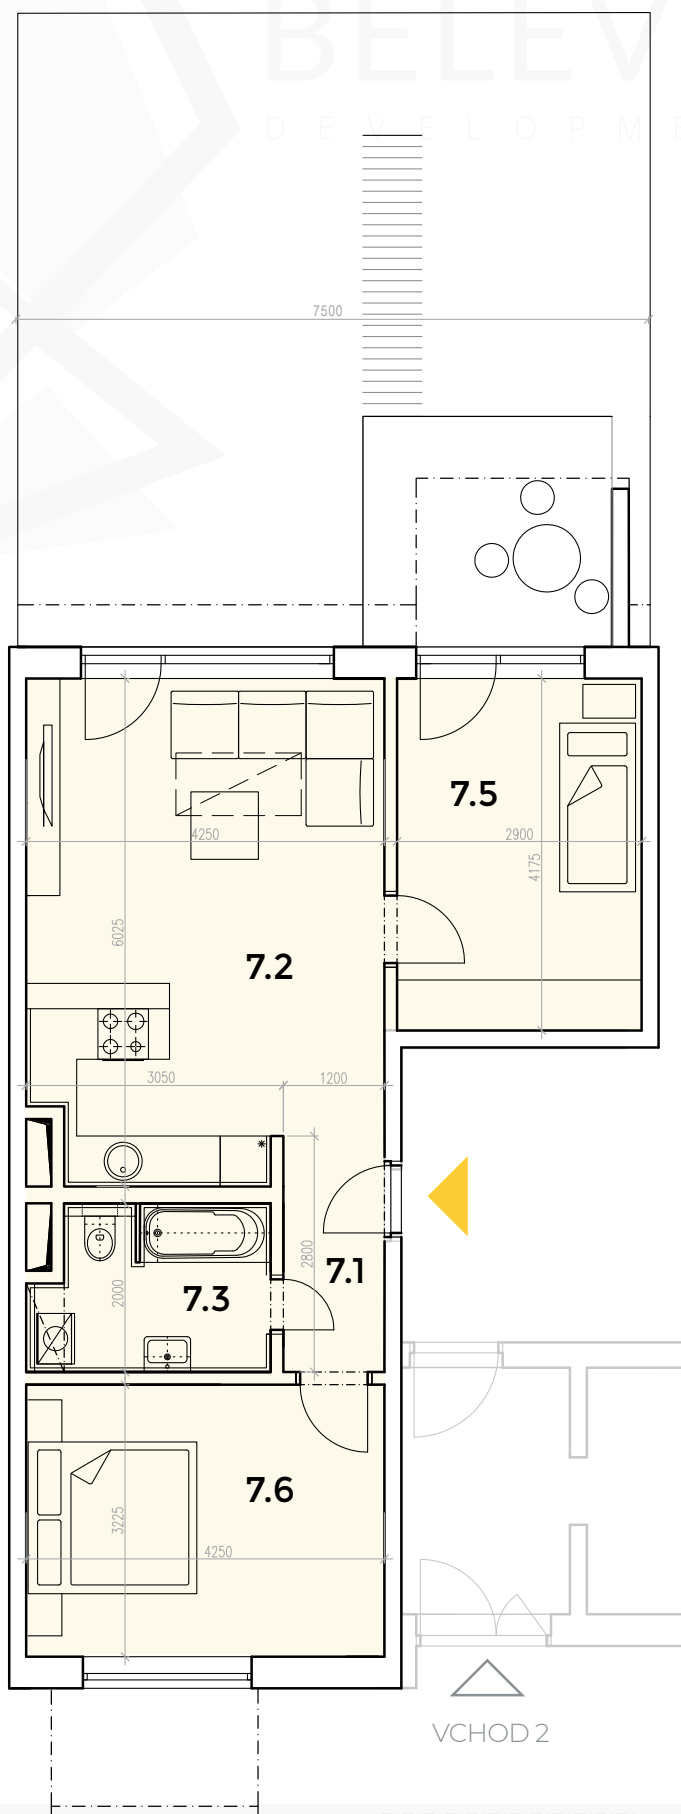

7.1	Chodba	3.36 m ²
7.2	Obývacia izba + kuchyňa	24.37 m ²
7.3	Kúpeľňa + WC	5.37 m ²
7.5	Izba	12.10 m ²
7.6	Spálňa	13.70 m ²

Podlahová plocha bytu: **58.90 m²**

Doplnková plocha bytu - záhrada: **56.00 m²**

Celková plocha: 114.90 m²

*Plocha predzáhradky orientačne.

Uvedené výmery a rozmery sú predbežné, nemožno ich použiť ako náhradu presného zamerania.

Bytový dom 14, vchod 2



☐ Možnosť dokúpenia prideleného parkovacieho miesta bytu.

Nové

**Hviezdne
Bývanie**

+421 911 147 939 | andel@hviezdne-byvanie.sk
+421 908 560 294 | zachar@hviezdne-byvanie.sk
info@hviezdne-byvanie.sk | hviezdne-byvanie.sk
Developer projektu: Belevi, s.r.o.