


Byt č.: 14/4/10

✦ 3-izbový ✦ 1. podlažie

✦ Bytový dom 14

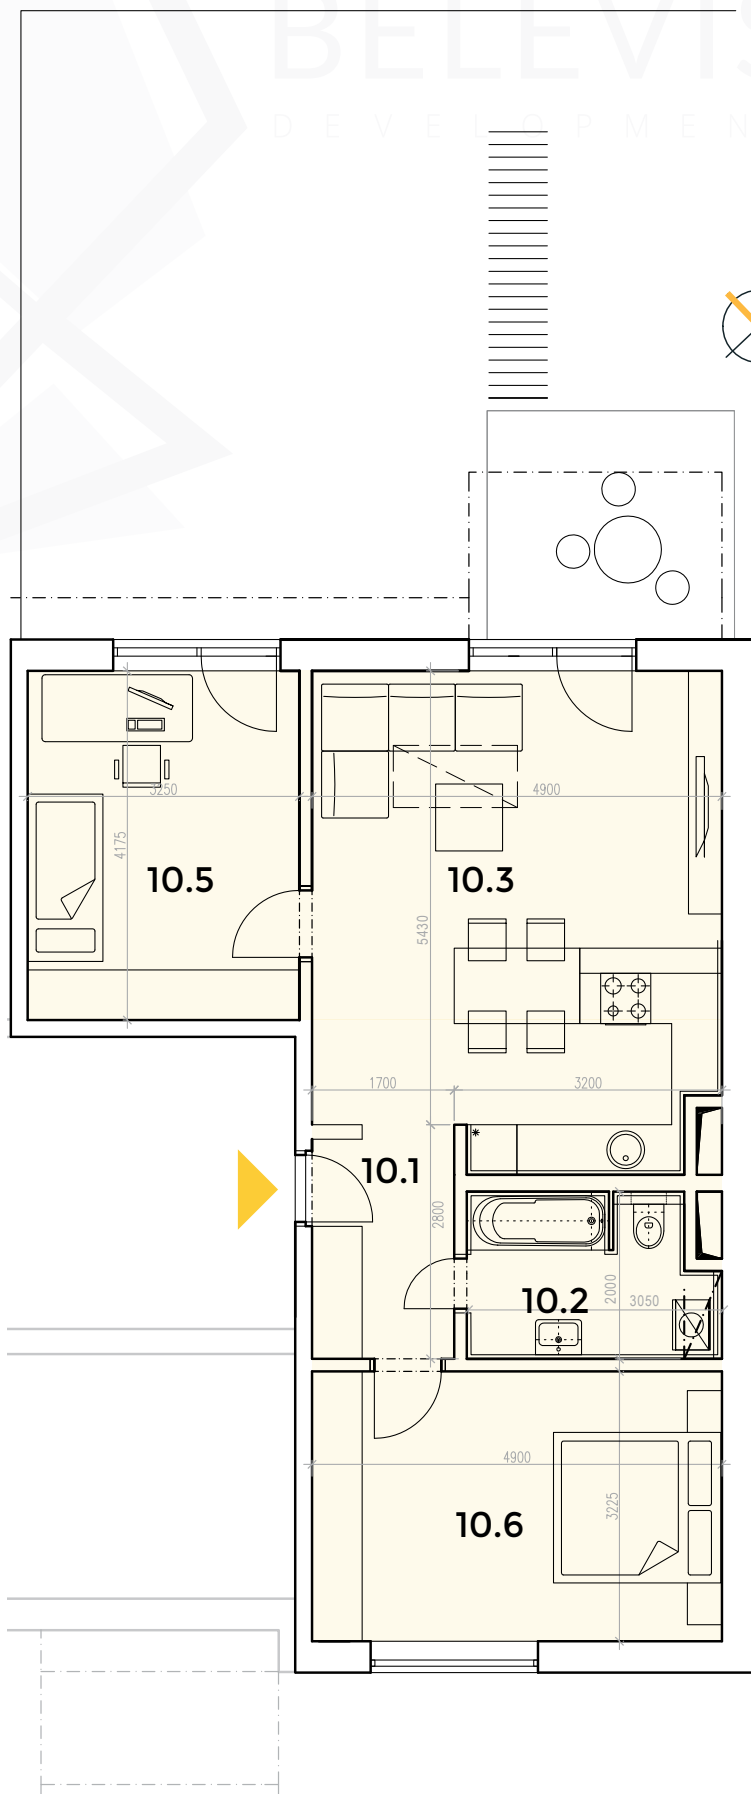

10.1 Chodba	4.76 m ²
10.2 Kúpeľňa + WC	5.68 m ²
10.3 Obývacia izba + kuchyňa	27.98 m ²
10.5 Izba	13.57 m ²
10.6 Spáľňa	15.80 m ²

Podlahová plocha bytu: **67.79 m²**

Doplnková plocha bytu - záhrada: **90.00 m²**

Celková plocha: 157.79 m²

*Plocha predzáhradky orientačne.

Uvedené výmery a rozmery sú predbežné, nemožno ich použiť ako náhradu presného zamerania.

Bytový dom 14, vchod 2

