




Byt č.: 15/2/5

✦ 3-izbový

✦ 2. podlažie

✦ Bytový dom 15

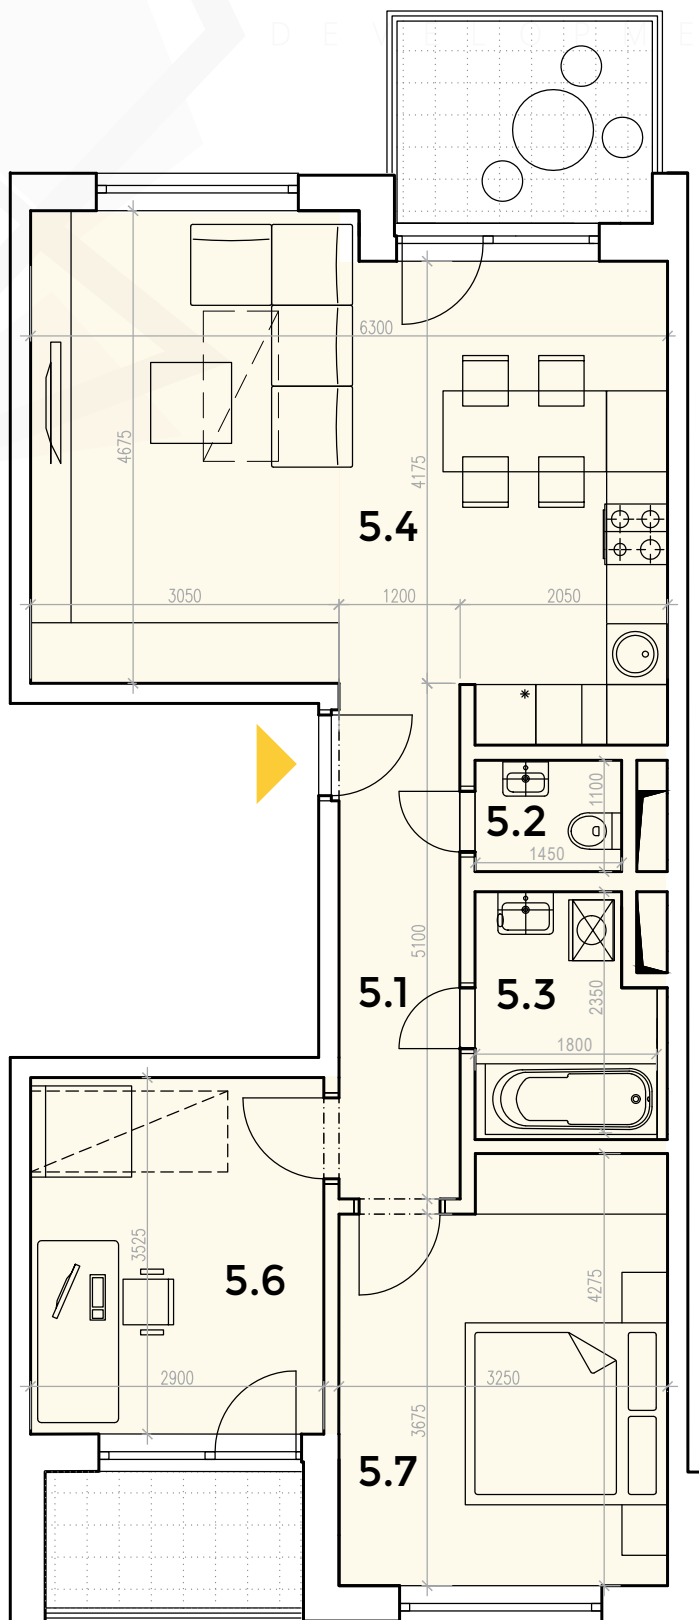

5.1	Chodba	6.11 m ²
5.2	WC	1.60 m ²
5.3	Kúpeľňa	4.23 m ²
5.4	Obývacia izba + kuchyňa	29.06 m ²
5.6	Izba	10.22 m ²
5.7	Spáľňa	13.08 m ²

Podlahová plocha bytu: **64.30 m²**

Doplnková plocha bytu

- loggia: **3.40 m²**

- balkón: **5.05 m²**

Celková plocha: 72.75 m²

Uvedené výmery a rozmery sú predbežné,
nemožno ich použiť ako náhradu presného
zamerania.

Bytový dom 15, vchod 1

