


Byt č.: 15/3/7

✦ 3-izbový

✦ 1. podlažie

✦ Bytový dom 15

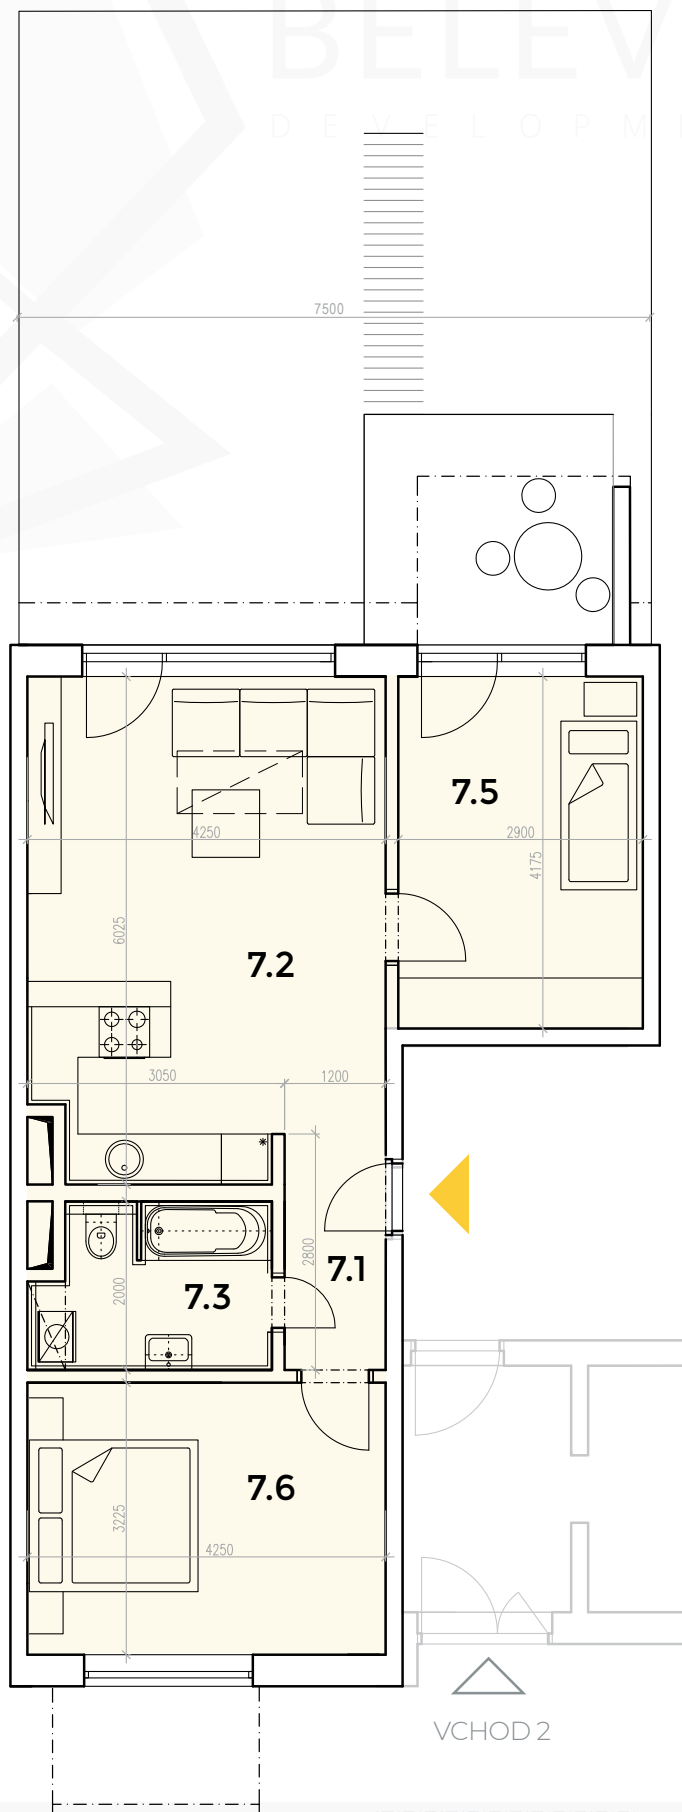

7.1 Chodba	3.36 m ²
7.2 Obývacia izba + kuchyňa	24.37 m ²
7.3 Kúpeľňa + WC	5.37 m ²
7.5 Izba	12.10 m ²
7.6 Spálňa	13.70 m ²

Podlahová plocha bytu: 58.90 m²

Doplnková plocha bytu - záhrada: 56.00 m²

Celková plocha: 114.90 m²

*Plocha predzáhradky orientačne.

Uvedené výmery a rozmery sú predbežné, nemožno ich použiť ako náhradu presného zamerania.

Bytový dom 15, vchod 2



☐ Možnosť dokúpenia prideleného parkovacieho miesta bytu.

Nové

**Hviezdne
Bývanie**

+421 911 147 939 | andel@hviezdne-byvanie.sk
+421 908 560 294 | zachar@hviezdne-byvanie.sk
info@hviezdne-byvanie.sk | hviezdne-byvanie.sk
Developer projektu: Belevi, s.r.o.