

BELEVIS

DEVELOPMENT




Byt č.: 16/2/5

✦ 3-izbový

✦ 2. podlažie

✦ Bytový dom 16

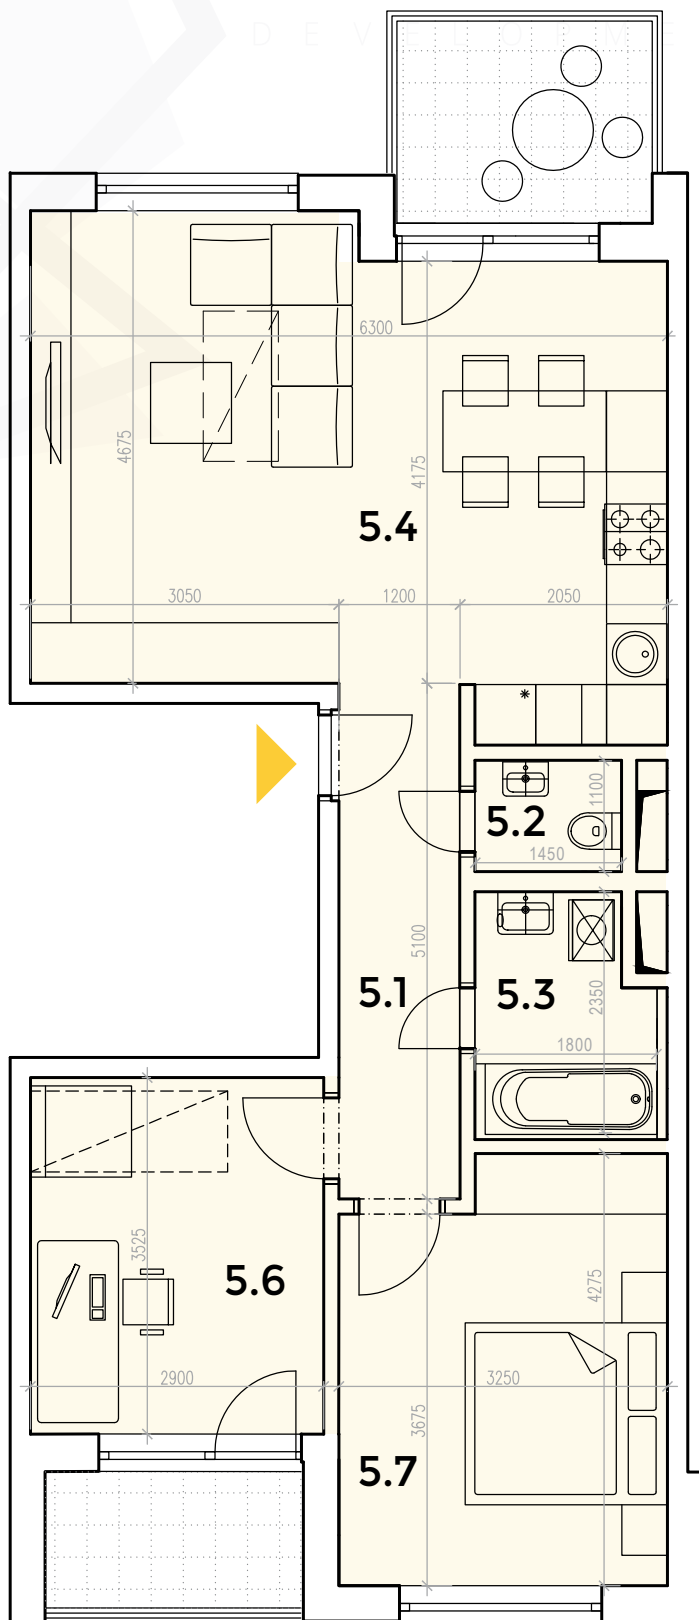

5.1	Chodba	6.11 m ²
5.2	WC	1.60 m ²
5.3	Kúpeľňa	4.23 m ²
5.4	Obývacia izba + kuchyňa	29.06 m ²
5.6	Izba	10.22 m ²
5.7	Spálňa	13.08 m ²

Podlahová plocha bytu: **64.30 m²**

Doplnková plocha bytu

- loggia: **3.40 m²**
- balkón: **5.05 m²**

Celková plocha: **72.75 m²**

Uvedené výmery a rozmery sú predbežné, nemožno ich použiť ako náhradu presného zamerania.

Bytový dom 16, vchod 1



☐ Možnosť dokúpenia prideleného parkovacieho miesta bytu.

Nové

**Hviezdne
Bývanie**



+421 911 147 939 | andel@hviezdne-byvanie.sk
+421 908 560 294 | zachar@hviezdne-byvanie.sk
info@hviezdne-byvanie.sk | hviezdne-byvanie.sk
Developer projektu: Belevi, s.r.o.